

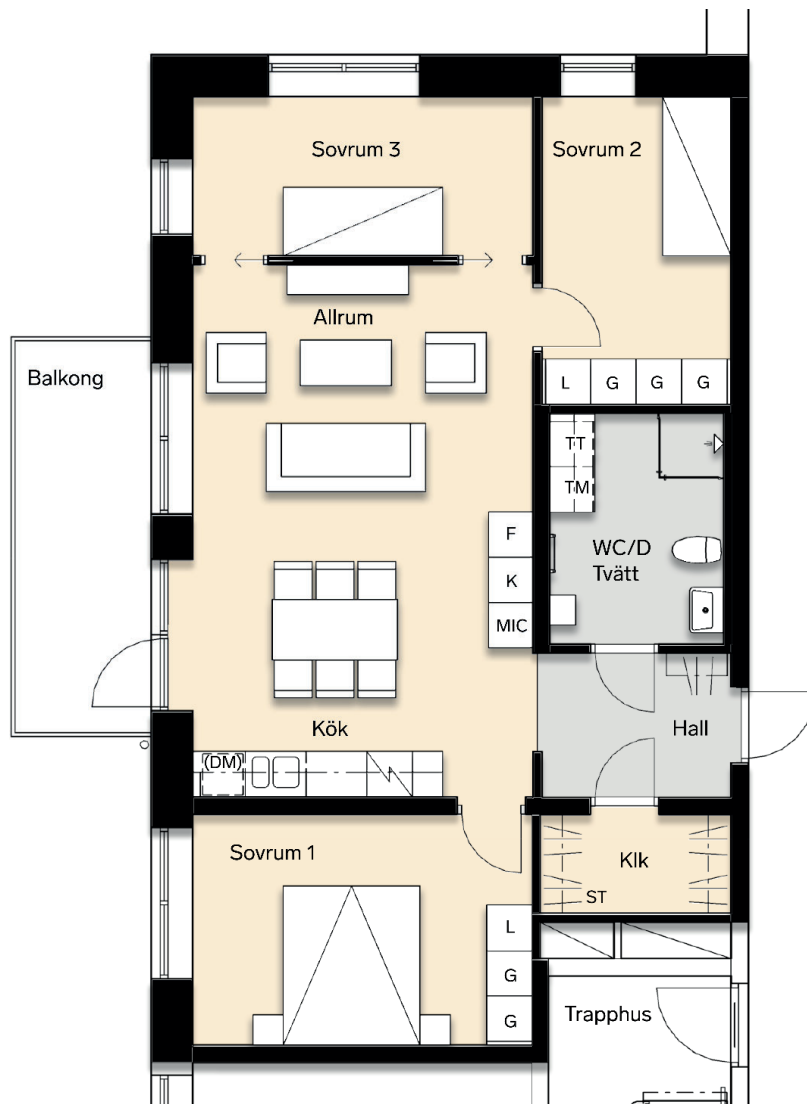


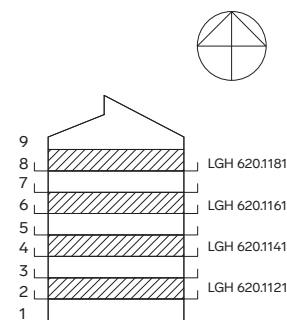

Förklaring


K	Kylskåp	ST	Städsåp/ städnredn.
F	Frys	TM	Plats för Tvättmaskin
K/F	Kylskåp/Frys	TT	Plats för Torktumlare
MIC	Micro i hög-/väggskåp	G	Garderob
(DM)	Diskmaskin	L	Linneskåp

Reservation för eventuella ändringar och ytavvikelser

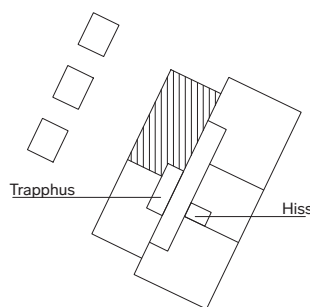

Skala 1:100 (A4)



Accent arkitekter

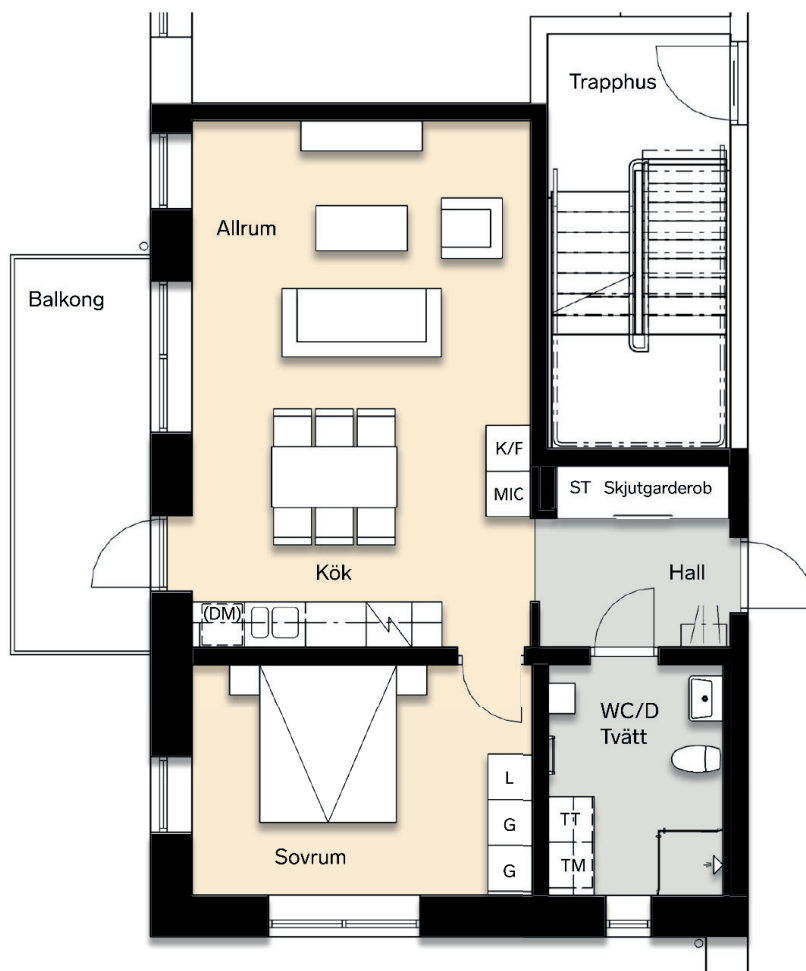

Förklaring

K	Kylskåp	ST	Städsåp/ städinredn.
F	Frys	TM	Plats för Tvättmaskin
K/F	Kylskåp/Frys	TT	Plats för Torktumlare
MIC	Micro i hög-/väggskåp	G	Garderob
(DM)	Diskmaskin	L	Linneskåp

Reservation för eventuella ändringar och ytavvikelser

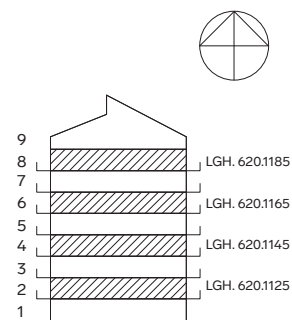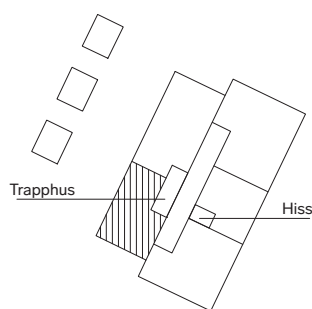

Skala 1:100 (A4)


Accent arkitekter



Förklaring


K	Kylskåp	ST	Städsåp/ städinredn.
F	Frys	TM	Plats för Tvättmaskin
K/F	Kylskåp/Frys	TT	Plats för Torktumlare
MIC	Micro i hög-/väggskåp	G	Garderob
(DM)	Diskmaskin	L	Linneskåp

Reservation för eventuella ändringar och ytavvikelser

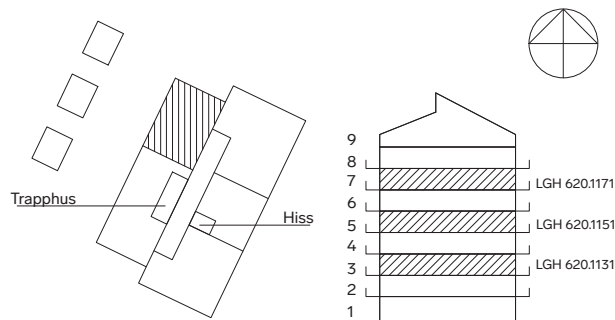

Skala 1:100 (A4)



Accent arkitekter

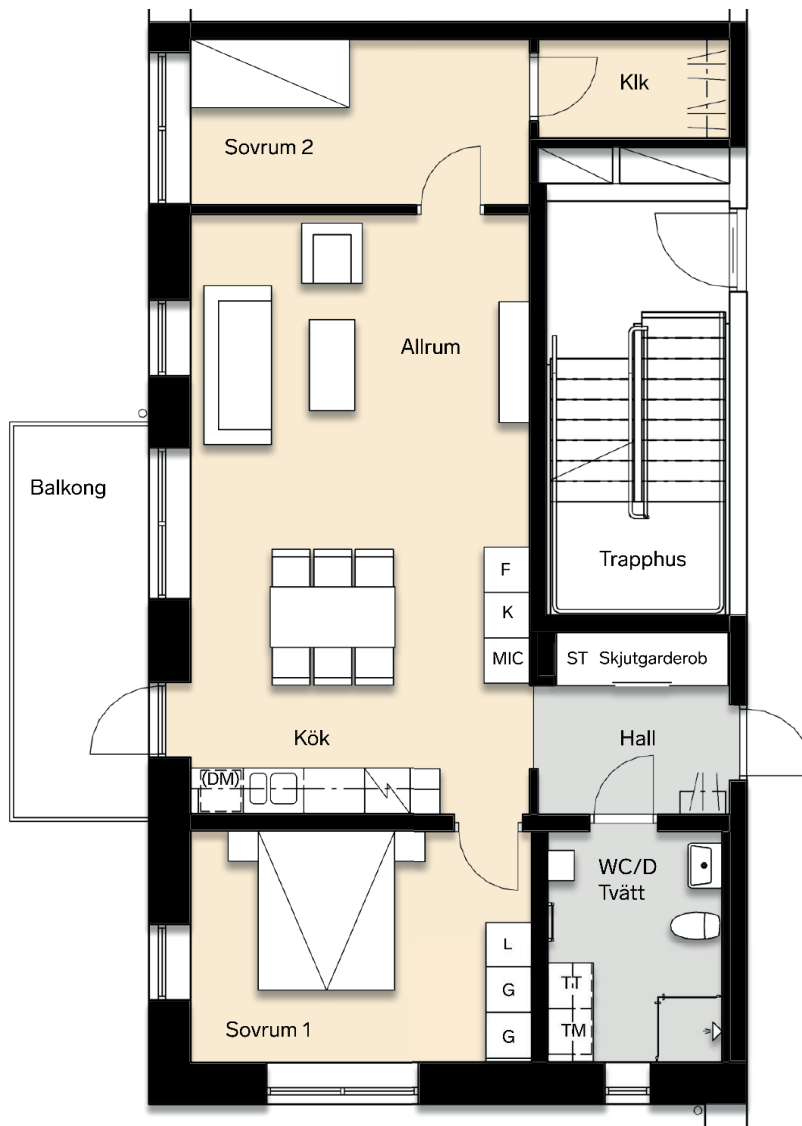

Förklaring

K	Kylskåp	ST	Städsåp/ städinredn.
F	Frys	TM	Plats för Tvättmaskin
K/F	Kylskåp/Frys	TT	Plats för Torktumlare
MIC	Micro i hög-/väggskåp	G	Garderob
(DM)	Diskmaskin	L	Linneskåp

Reservation för eventuella ändringar och ytavvikelser

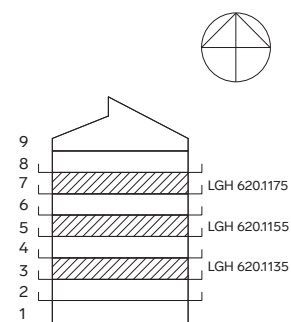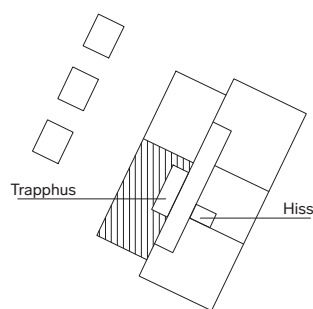

Skala 1:100 (A4)

